SPOLOČNÝ ÚZEMNÝ PLÁN OBCÍ
Lastomír, Sliepkovce, Krásnovce, Šamudovce

Šamudovce

DOPRAVNÉ VYBAVENIE

ČISTOPIS
1:2000

k.ú. Krásnovce

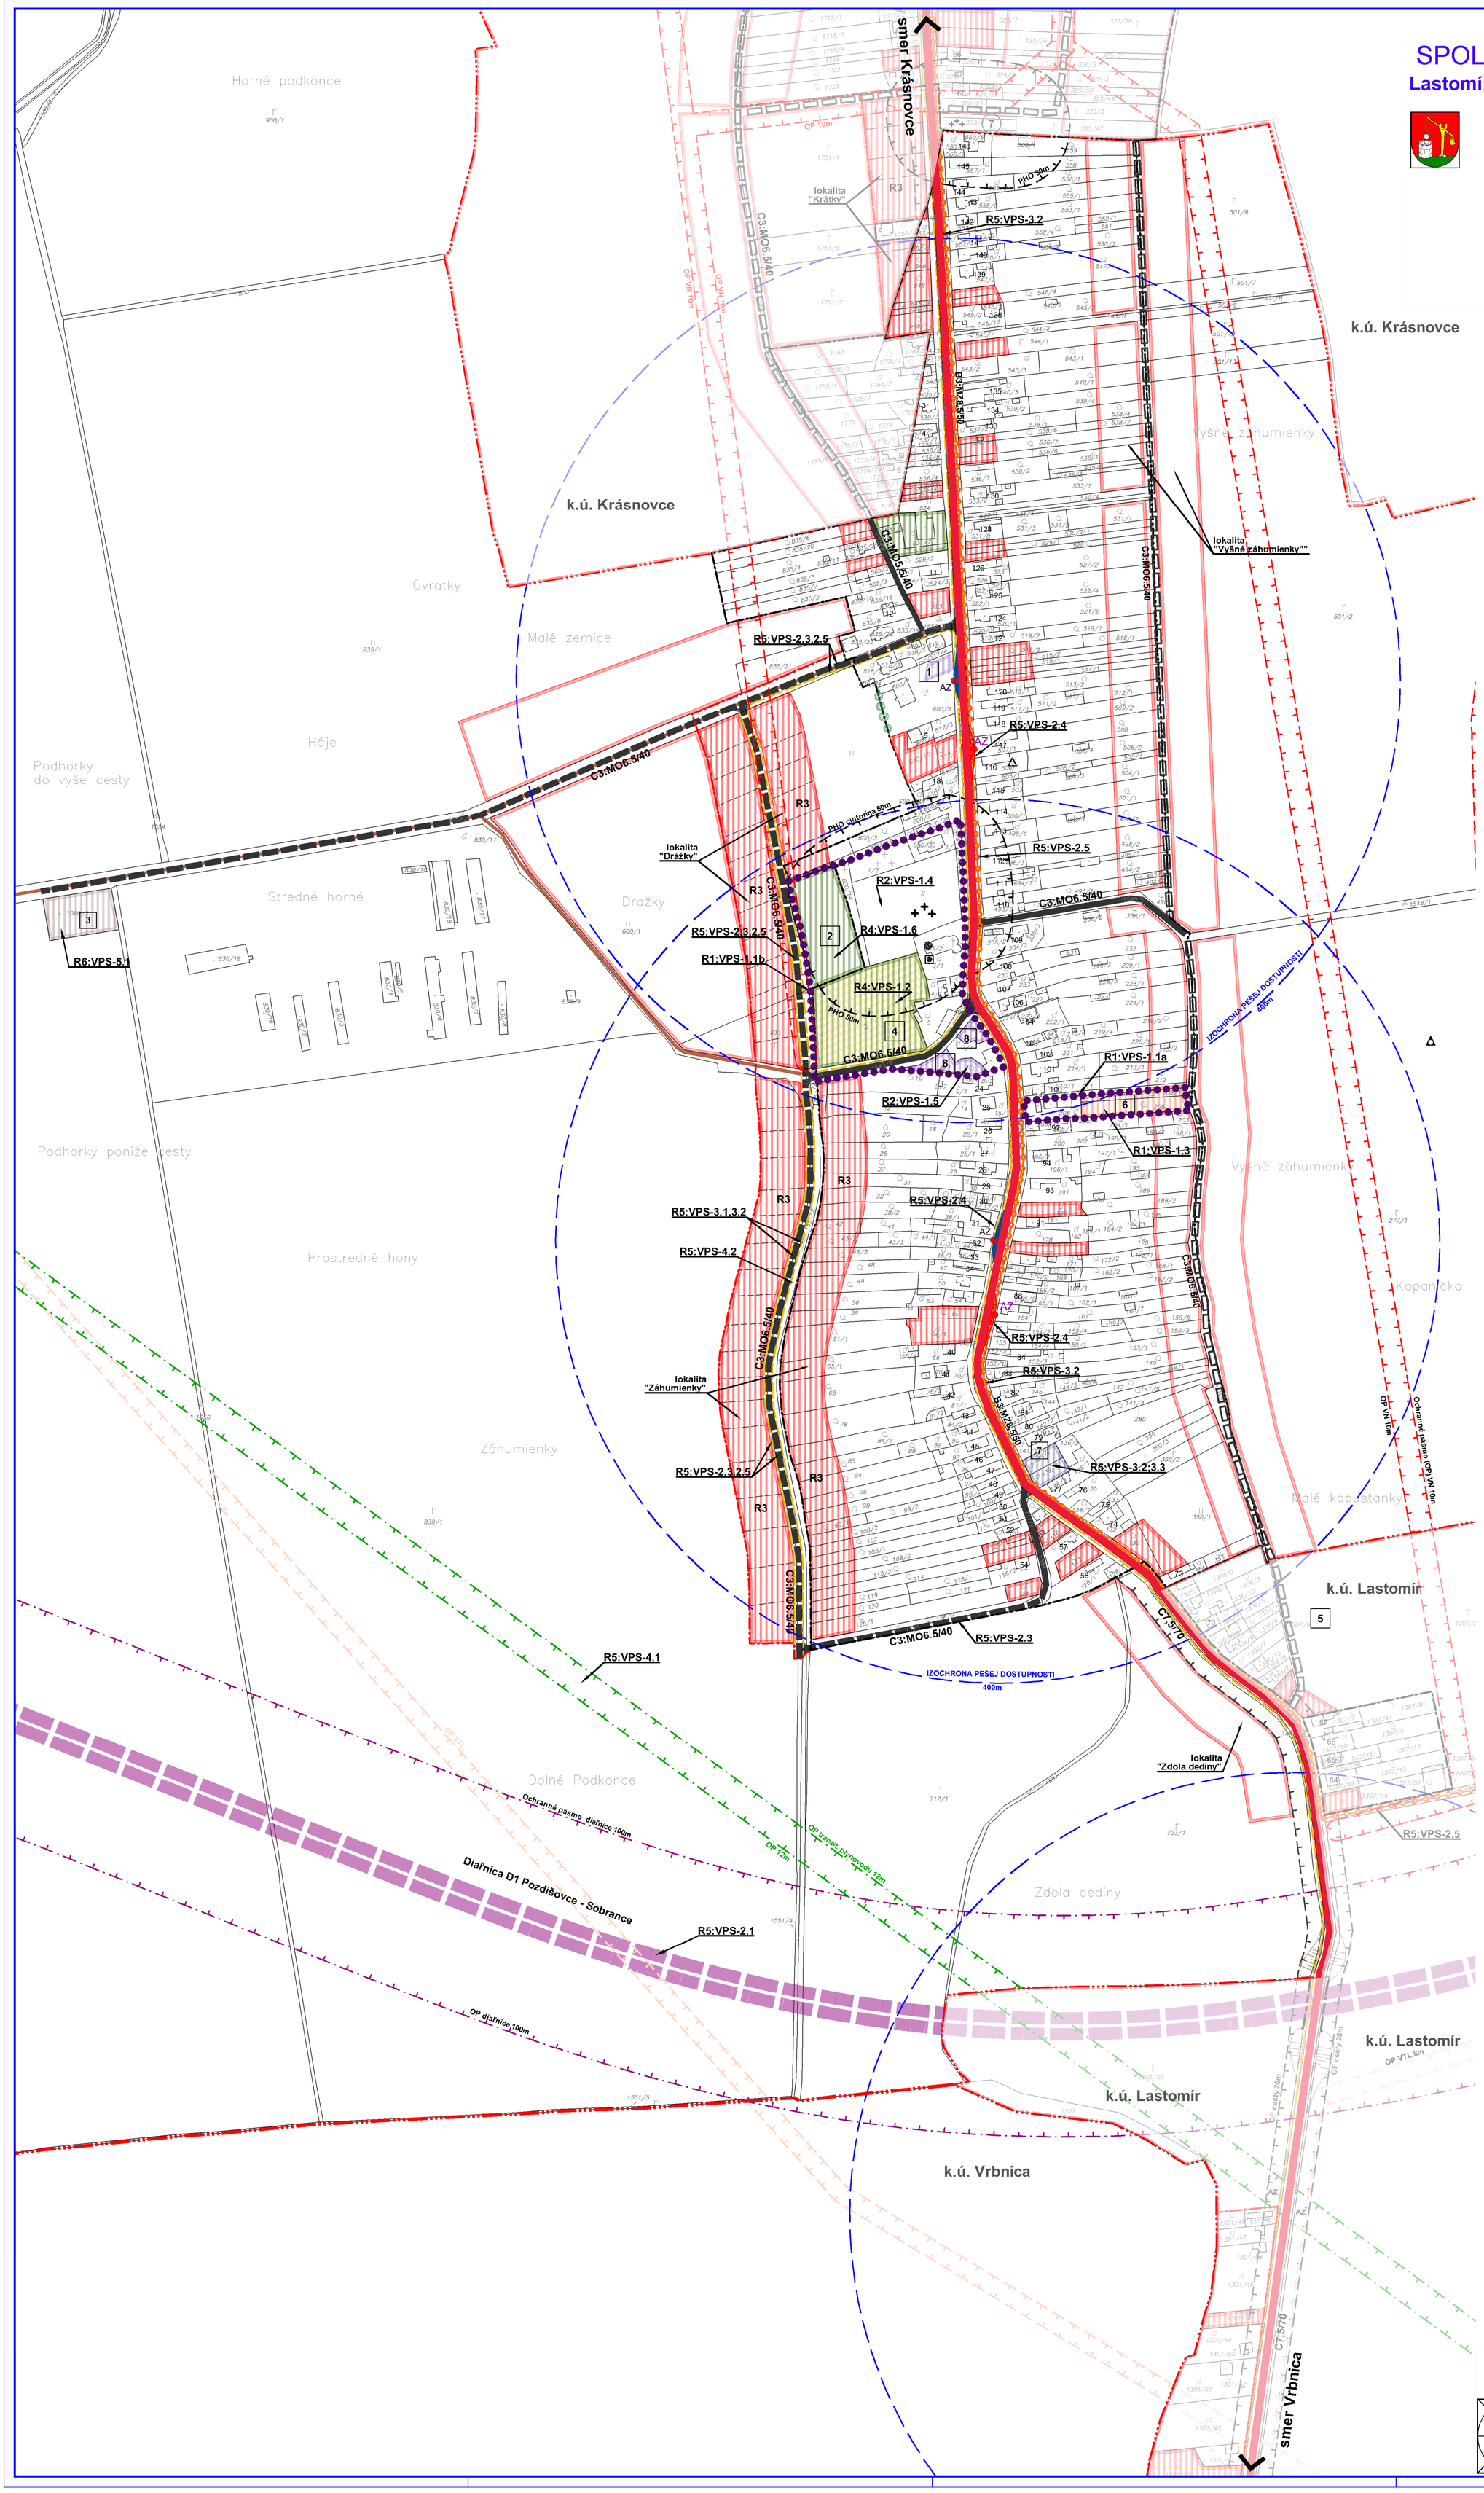

LEGENDA

STAV	NÁVRH	VÝHĽAD	
			Hranica katastra
			Ochranné pásmo cesty
			Ochranné pásmo plynovodu
			OP vedenia elektrickej energie
			Pásmo hygienickej ochrany
			Centrálna zóna obce
			Verejná zeleň
			Verejná zeleň + šport, rekreácia
			Rodinné domy
			Plochy občianskej vybavenosti
			Objekty pre šport a rekreáciu
			Diaľnice
			Cesty III.triedy
			Miestne komunikácie
			Komunikácie pre peších
			Poľné a lesné cesty
AZ	AZ		Autobusová zastávka

ZOZNAM VEREJNOPROSPEŠNÝCH STAVIEB
V ZMYSLE §12, odst.6, pís. l. a odst.7. pís. b., vyhl. č.55/2001 Z.z.

VPS-1 STAVBY PRE OBČIANSKU VYBAVENOSŤ:
- VPS-1.1. REVITALIZÁCIA CENTRÁLNEHO PRIESTORU OBCE:
  - a) Priestor pri obecnom úrade
  - b) Priestor od ZŠ po cintorín
- VPS-1.2. REKREAČNÁ A ŠPORTOVÁ PLOCHA - **4**
- VPS-1.3. REKREAČNÁ A ODDYCHOVÁ PLOCHA PRI OBECNOM ÚRADE - **6**
- VPS-1.4. REKONŠTRUKCIA DOMU SMÚTKU
- VPS-1.5. REKONŠTRUKCIA ZÁKLADNEJ ŠKOLY - **8**
- VPS-1.6. VEREJNÁ ZELEŇ, OBECNÝ PARK - **2**
- VPS-1.7. KOMUNITNÉ CENTRUM - **1**

VPS-2 STAVBY PRE DOPRAVU:
- VPS-2.1. DIAĽNICA D1 A JEJ SÚVISIACE OBJEKTY (VPS vyplývajúce zo záväznej časti ZaD ÚPN-VÚC KK)
- VPS-2.2. ZDVOJKOAJNENIE A ELEKTRIFIKÁCIA ŽELEZNIČNEJ TRATE: Michaľany - Humenné (VPS vyplývajúce zo záväznej časti ZaD 2014 ÚPN-VÚC KK)
- VPS-2.3. OBSLUŽNÉ A PRÍSTUPOVÉ KOMUNIKÁCIE A DOPRAVNÉ ZARIADENIA, MOSTY a NÁJAZDY ODSTAVNÉ PRUHY NA AUTOBUSOVÉ ZASTÁVKY
- VPS-2.4. PARKOVACIE A ODSTAVNÉ PLOCHY
- VPS-2.5. PEŠIE PLOCHY A KOMUNIKÁCIE, TURISTICKÉ A CYKLISTICKÉ TRASY

VPS-3 STAVBY PRE VODNÉ HOSPODÁRSTVO:
- VPS-3.1. STAVBY ZÁSOBOVACÍCH VODOVOD. POTRUBÍ A TECH. ZARIADENÍ PRE ZÁSOB. VODOU
- VPS-3.2. STAVBY HLAVNÝCH ZBERAČOV KANALIZAČNEJ SIETE A KORIDORY TRÁS NADVÄZUJÚCICH ULIČNÝCH STÔK
- VPS-3.3. STAVBA PREČERPÁVACÍCH STANÍC KANALIZAČNEJ SIETE

VPS-4 STAVBY PRE ENERGETICKÉ ZARIADENIA, TELEKOMUNIKÁCIE, ROZVODY PLYNU:
- VPS-4.1. STAVBA TRANZITNÉHO PLYNOVODU (VPS vyplývajúce zo záv. časti ZaD 2014 ÚPN-VÚC KK)
- VPS-4.2. STAVBY STL a VTL ROZVODOV PLYNU
- VPS-4.3. STAVBY TRÁS VN a PRÍPOJOK NN ELEKTRICKEJ SIETE
- VPS-4.4. STAVBY, REKONŠTRUKCIE A VÝSTAVBA NOVÝCH TRAFOSTANÍC
- VPS-4.5. STAVBY TELEKOMUNIKAČNEJ KÁBLOVEJ SIETE A SÚVISIACICH ZARIADENÍ
- VPS-4.6. STAVBY PRE PRENOS TERESTRIÁLNEHO A KÁBLOVÉHO SIGNÁLU A STAVBY SIETÍ INFORMAČNEJ SÚSTAVY

VPS-5 STAVBY V OBLASTI OCHRANY A TVORBY ŽIVOTNÉHO PROSTREDIA:
- VPS-5.1. VYBUDOVANIE ZBERNÉHO DVORA NA RECYKLÁCIU ODPADOV - **3**

ZOZNAM REGULATÍVOV

R1.	CENTRÁLNA ZÓNA OBCE
R2:	OBČIANSKA VYBAVENOSŤ
R3:	OBYTNÉ ÚZEMIE - RODINNÉ DOMY
R4:	ODDYCHOVÁ ZELEŇ, ŠPORT A REKREÁCIA
R5:	DOPRAVA A TECHNICKÁ VYBAVENOSŤ
R6:	SKLADY, STAVEBNÍCTVO A VÝROBA

FUNKCIA JESTVUJÚCICH OBJEKTOV
1. PRAVOSLÁVNY CHRÁM A FARSKÝ ÚRAD
2. PREDAJŇA POTRAVÍN (NEFUNKČNÉ)
3. EVANJELICKÝ KOSTOL
4. DOM SMÚTKU
5. GRÉCKOKATOLÍCKY CHRÁM
6. GRÉCKOKATOLÍCKY FARSKÝ ÚRAD
7. ZÁKLADNÁ ŠKOLA
8. OBECNÝ ÚRAD A KULTÚRNY DOM
9. PREDAJŇA POTRAVÍN
10. POĽNOHOSPODÁRSKA VÝROBA

FUNKCIA NAVRHOVANÝCH OBJEKTOV
1. KOMUNITNÉ CENTRUM
2. OBECNÝ PARK
3. ZBERNÝ DVOR A KOMPOSTOVISKO
4. PLOCHY ŠPORTU A ZELENE
5. ŠPORTOVO-REKREAČNÉ PLOCHY
6. ŠPORTOVO-REKREAČNÉ PLOCHY
7. PREČERPÁVACIA STANICA KANALIZÁCIE
8. REKONŠTRUKCIA BUDOVY A AREÁLU ZŠ

Názov ÚPD: **SPOLOČNÝ ÚZEMNÝ PLÁN OBCÍ Lastomir, Sliepkovce, Krásnovce, Šamudovce v rozsahu riešenia k.ú. obce Šamudovce**

Schvaľujúci orgán: Obecné zastupiteľstvo obce Šamudovce
Číslo uznesenia: 41/2015, dátum schválenia: 04.11.2015
Číslo VZN: 3/2015, zo dňa: 04.11.2015, účinnosť: 20.11.2015

.....
Emil Ircha
starosta obce Šamudovce

pečiatka

SPOLOČNÝ ÚZEMNÝ PLÁN OBCÍ
Lastomír, Sliepkovce, Krásnovce, Šamudovce

Obstarávateľ:	Obce Lastomír, Sliepkovce, Krásnovce, Šamudovce	BOSKOV s.r.o. Hyžné 15, Humenné www.boskov.sk
Odborne spôsobilá osoba pre obstarávanie ÚPD:	Ing. Iveta SABAKOVÁ	
Architekt. ÚPD:	Ing. arch. Marianna BOŠKOVÁ	
Odborná spolupráca:	Ing.Š.ČIŽMÁR Ing.F.FELC Ing.V.BOŠKO	

Časť:	ČISTOPIS	Zak. Blčo: 2012/02/09
Názov výkresu:	DOPRAVNÉ VYBAVENIE	Dátum: 05.2015
		Mierka: 1:2000
		Čís. výkresu: 04/Š