

ZMENY A DOPLNKY č.1

SPOLOČNÝ ÚZEMNÝ PLÁN OBCÍ Lastomír, Sliepkovce, Krásnovce, Šamudovce

OBEC ŠAMUDOVCE


VEREJNÉ TECHNICKÉ VYBAVENIE
VODNÉ HOSPODÁRSTVO

NÁVRH

1:2000

LEGENDA ZaD č.1

STAV	NÁVRH	
		Plochy rodinných domov
		Rozvodné vodovodné potrubie
		Kanalizácia splašková
		Označenie lokality ZaD č.1

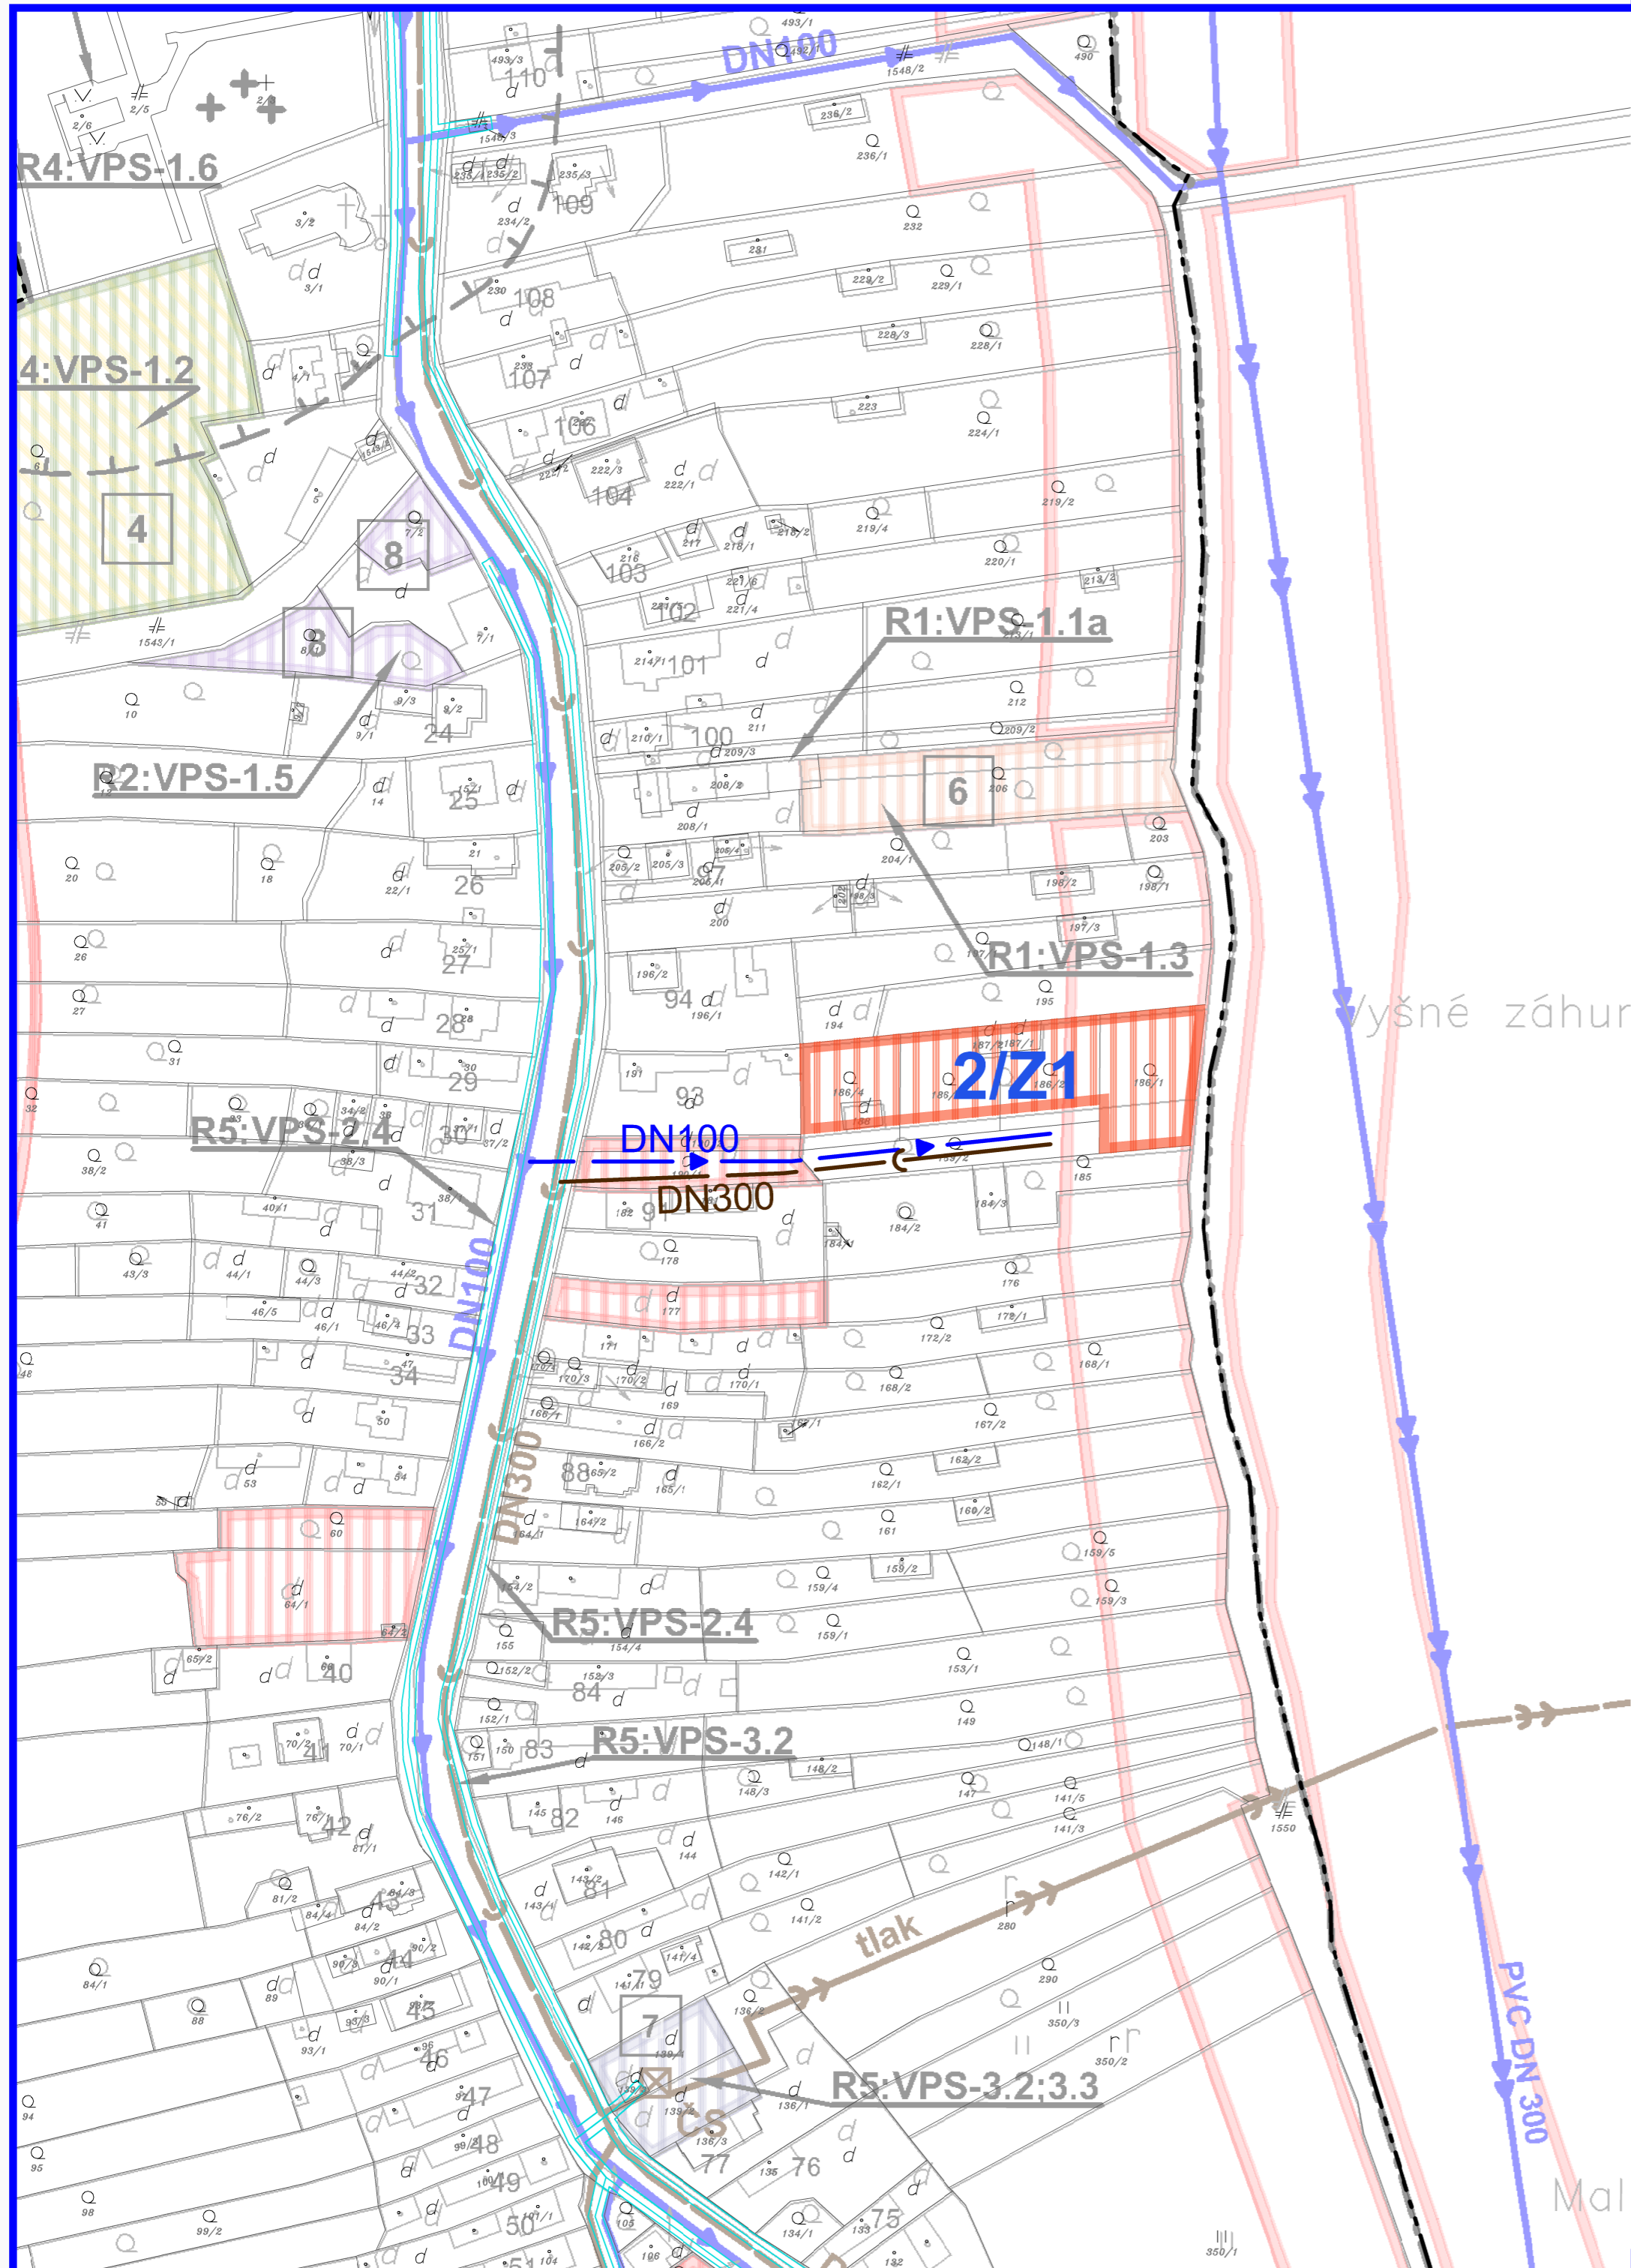

Obstarávateľ:	Obec ŠAMUDOVCE	BOSKOV s.r.o. Myslína15, 066 01 Humenné www.boskov.sk
Odborne spôsobilá osoba pre obstarávanie ÚPD:	Ing. Iveta SABAKOVÁ	
Architekt ÚPD:	Ing. arch. Marianna BOŠKOVÁ	
Časť:	NÁVRH	Zak. číslo: OB/8
Názov výkresu:	VEREJNÉ TECHNICKÉ VYBAVENIE VODNÉ HOSPODÁRSTVO	Dátum: 11.2024
		Mierka: 1:2000
		Čís. výkresu: 05/Š

